


DECKBLATT 1

zum Bebauungsplan Schwindegg "HIRZLHEIM"

Vereinfachte Änderung des Bebauungsplanes "HIRZLHEIM" der Gemeinde Schwindegg, Landkreis Mühldorf am Inn, vom 6.6.74.

Für die weiteren und planlichen Festsetzungen und Hinweise gelten die Bestimmungen des Bebauungsplanes vom 6.6.74

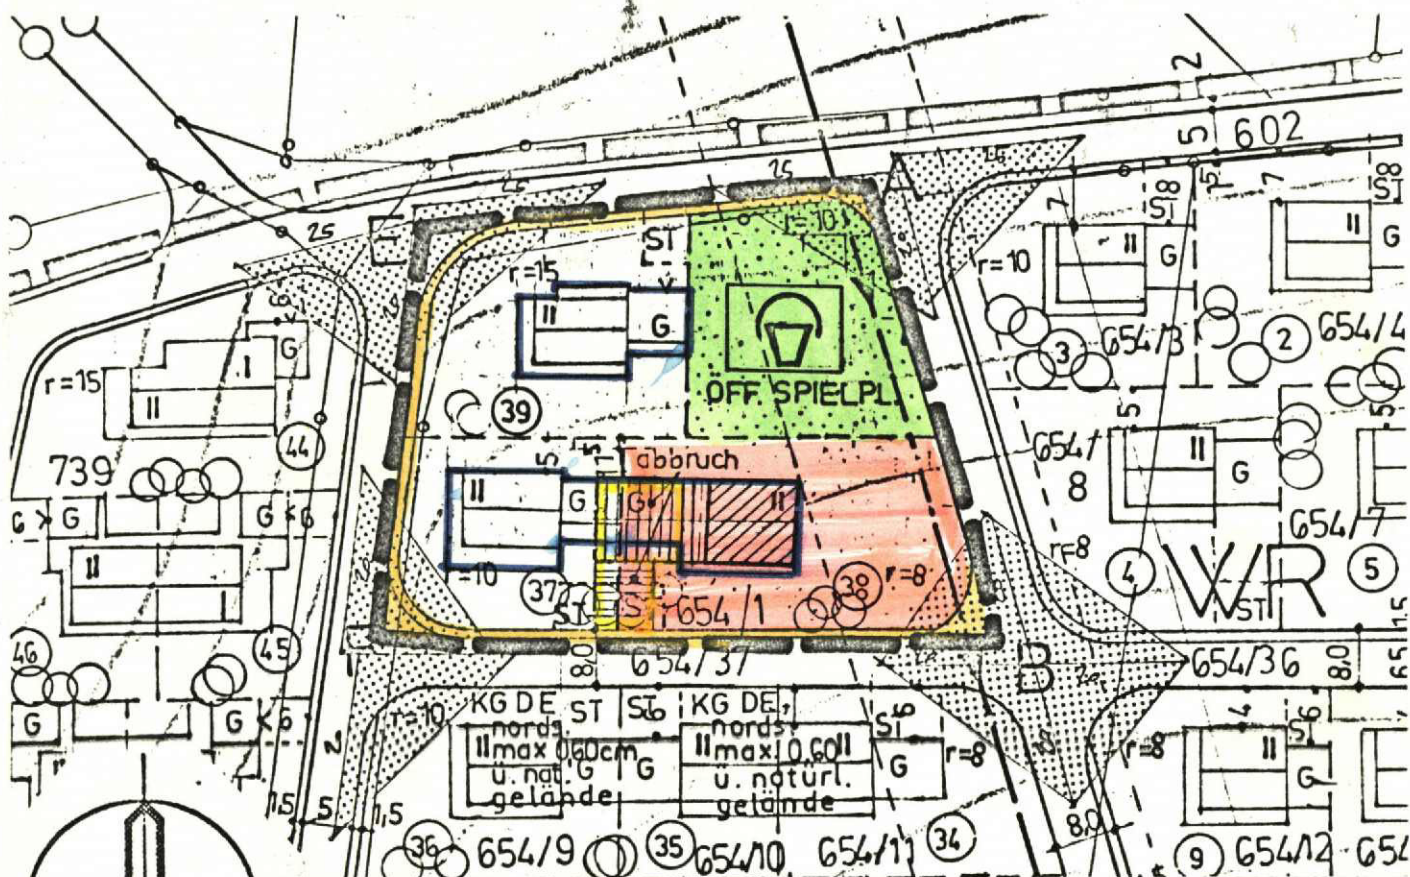

Öff. Kinderspielplatz, Ausfgh. nach DIN 18034
 Art.8, Tabelle 1, Bay.BauO, Bem. bis 6 J., u 6-12 Jahre
 308 Einw. x 1,5m² = 462m² Bruttospielfläche < ca 840m².

Der Änderung nach § 13 BBauO wurde mit Beschluß der Gemeinde SCHWINDEGG vom 24.4.75..... zugestimmt.

Schwindegg, den 5.6.75...

Bürgermeister: (Krieger)
 2. Bürgerm.



Krieger

Die Eigentümer der betroffenen und benachbarten Grundstücke stimmen dieser Änderung nach § 13 BBauG zu:

Unterschriften:

- Fl.nr. 654/1
- Fl.nr. 654/9
- Fl.nr. 654/10
- Fl.nr. 654/11
- Fl.nr. 654/3
654/8

- gez. **Gropp**
- Schmidt**
- Schönfelder Ursula**
- Köder**
- Kasparitsch**



Die vereinfachte Änderung des Bebauungsplanes "Am Bahnhof" und "Hirzlheim" der Gemeinde Schwindegg, Bem. Deckblatt 1 (für das Baugebiet Hirzlheim) wurde am 29.9.1975 rechtskräftig.

Rambold

Rambold
 Landrat

Die Übereinstimmung der vorstehenden / ~~umsteh.~~ / ~~Abchrift~~ / Ablichtung usw.
mit (genaue Bezeichnung der Urkunde)

Satzung
wird hiermit amtlich beglaubigt.

Die Beglaubigung dient der Vorlage bei (Behörde)

Ort, Datum:

Schwindegg 30. APR. 1976

Behörde:

Gemeinde Schwindegg

I. A.
(Unterschrift / Amtsbezeichnung)



gem.-Entsch. v. 23. 7. 1970 (B/M. v. 12)